


- P toevoerventiel
- E afvoerventiel

→ doorstroom met minimaal 25m³/h bij 2 Pa (spleet onder deur minstens 70cm²)


Verticale kanalen diameter 160mm, diameter voor uitvoering in nauwkeurig te bepalen.

Horizontale kanalen semiflexibel, weggewerkt in de chape, diameter en aantal voor uitvoering nauwkeurig te bepalen.

GELIJKVLOERS
 schaal 1/50

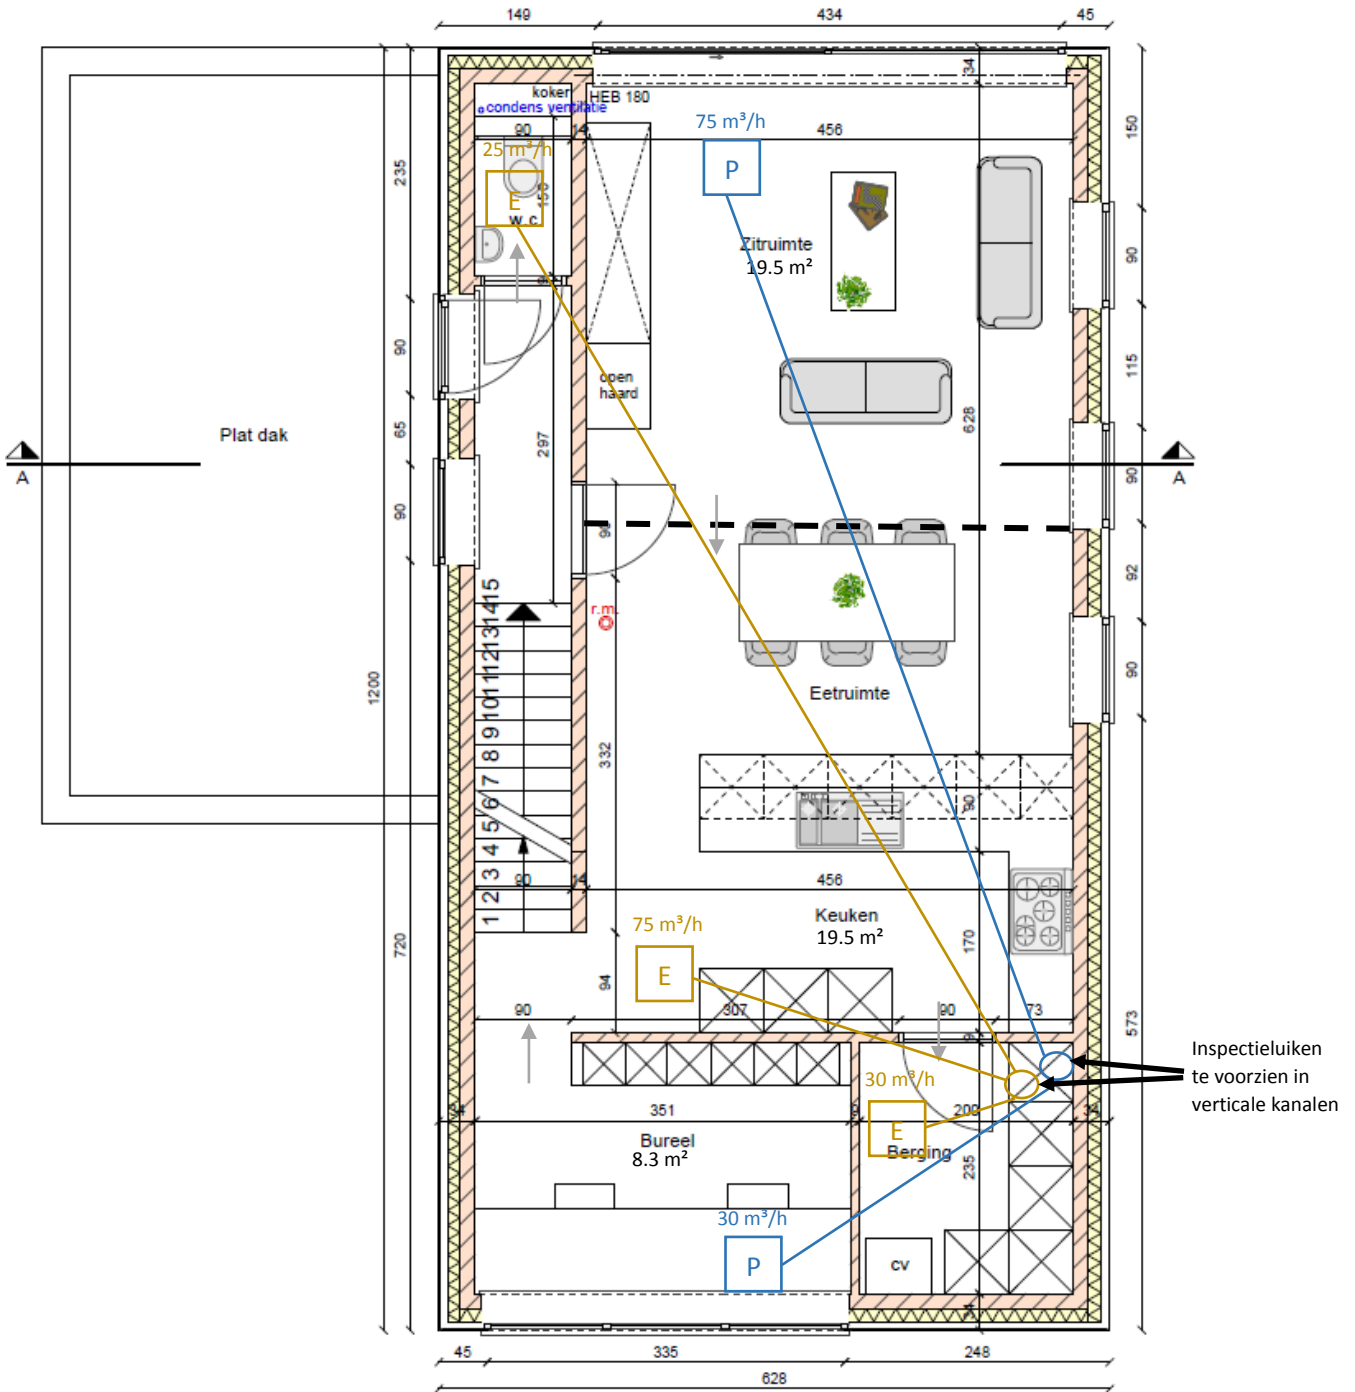

VERDIEPING
 schaal 1/50

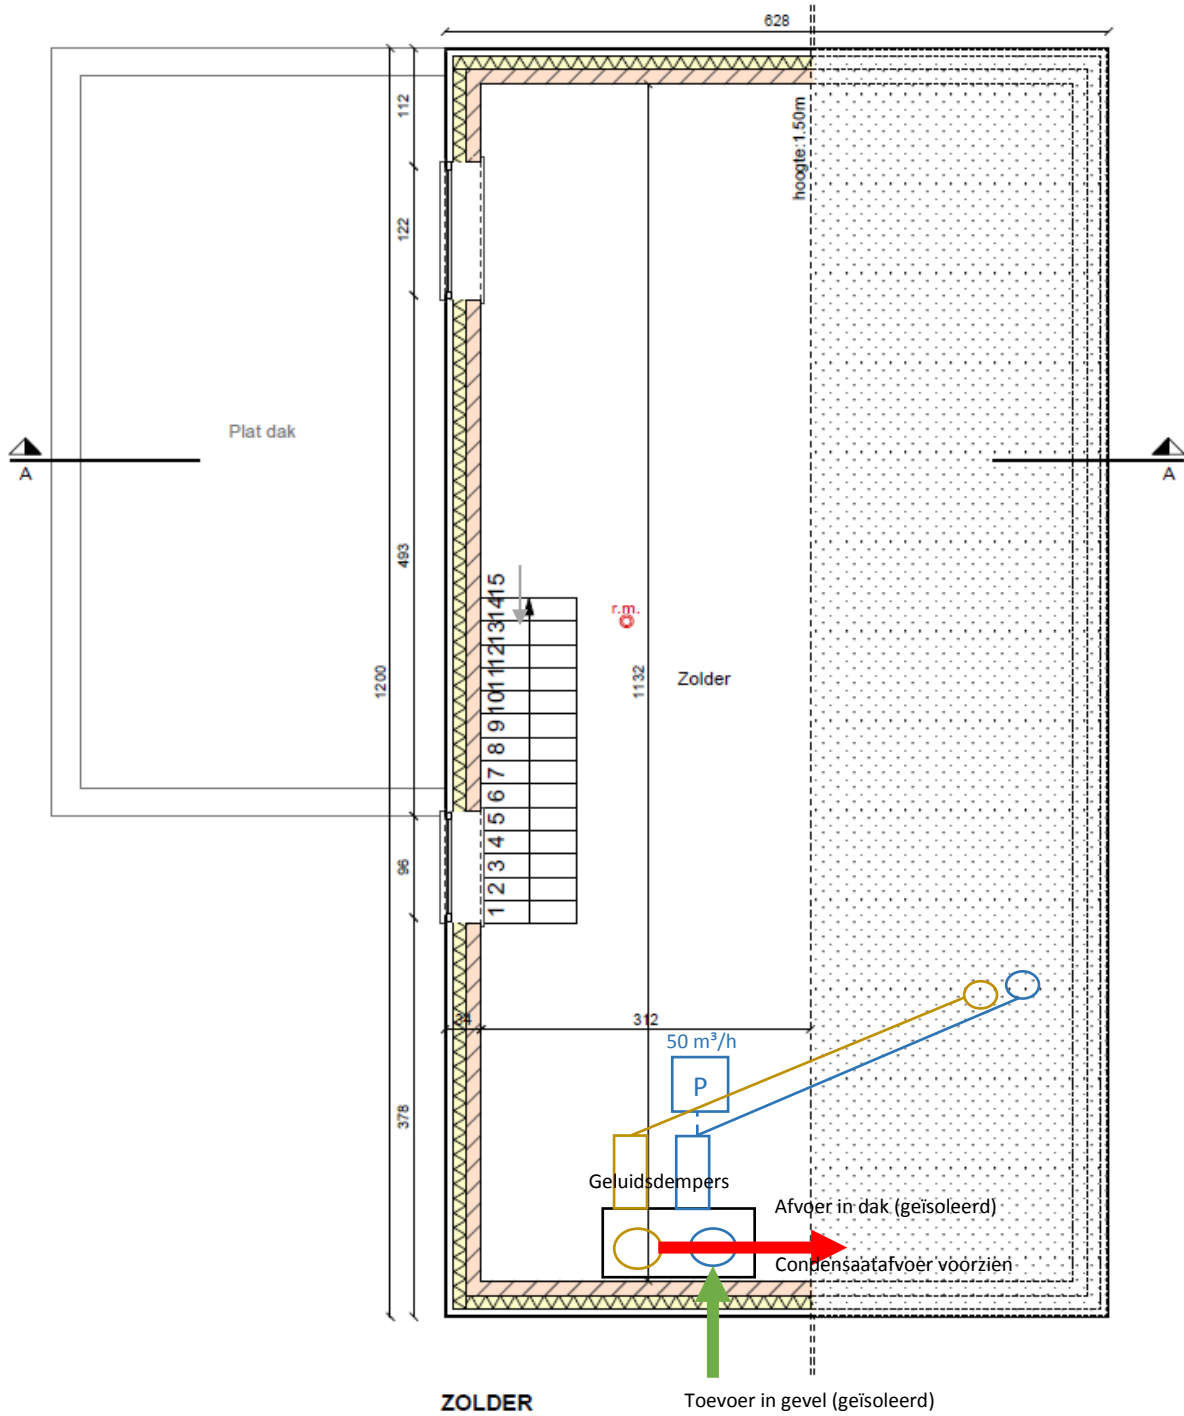

ZOLDER
 schaal 1/50